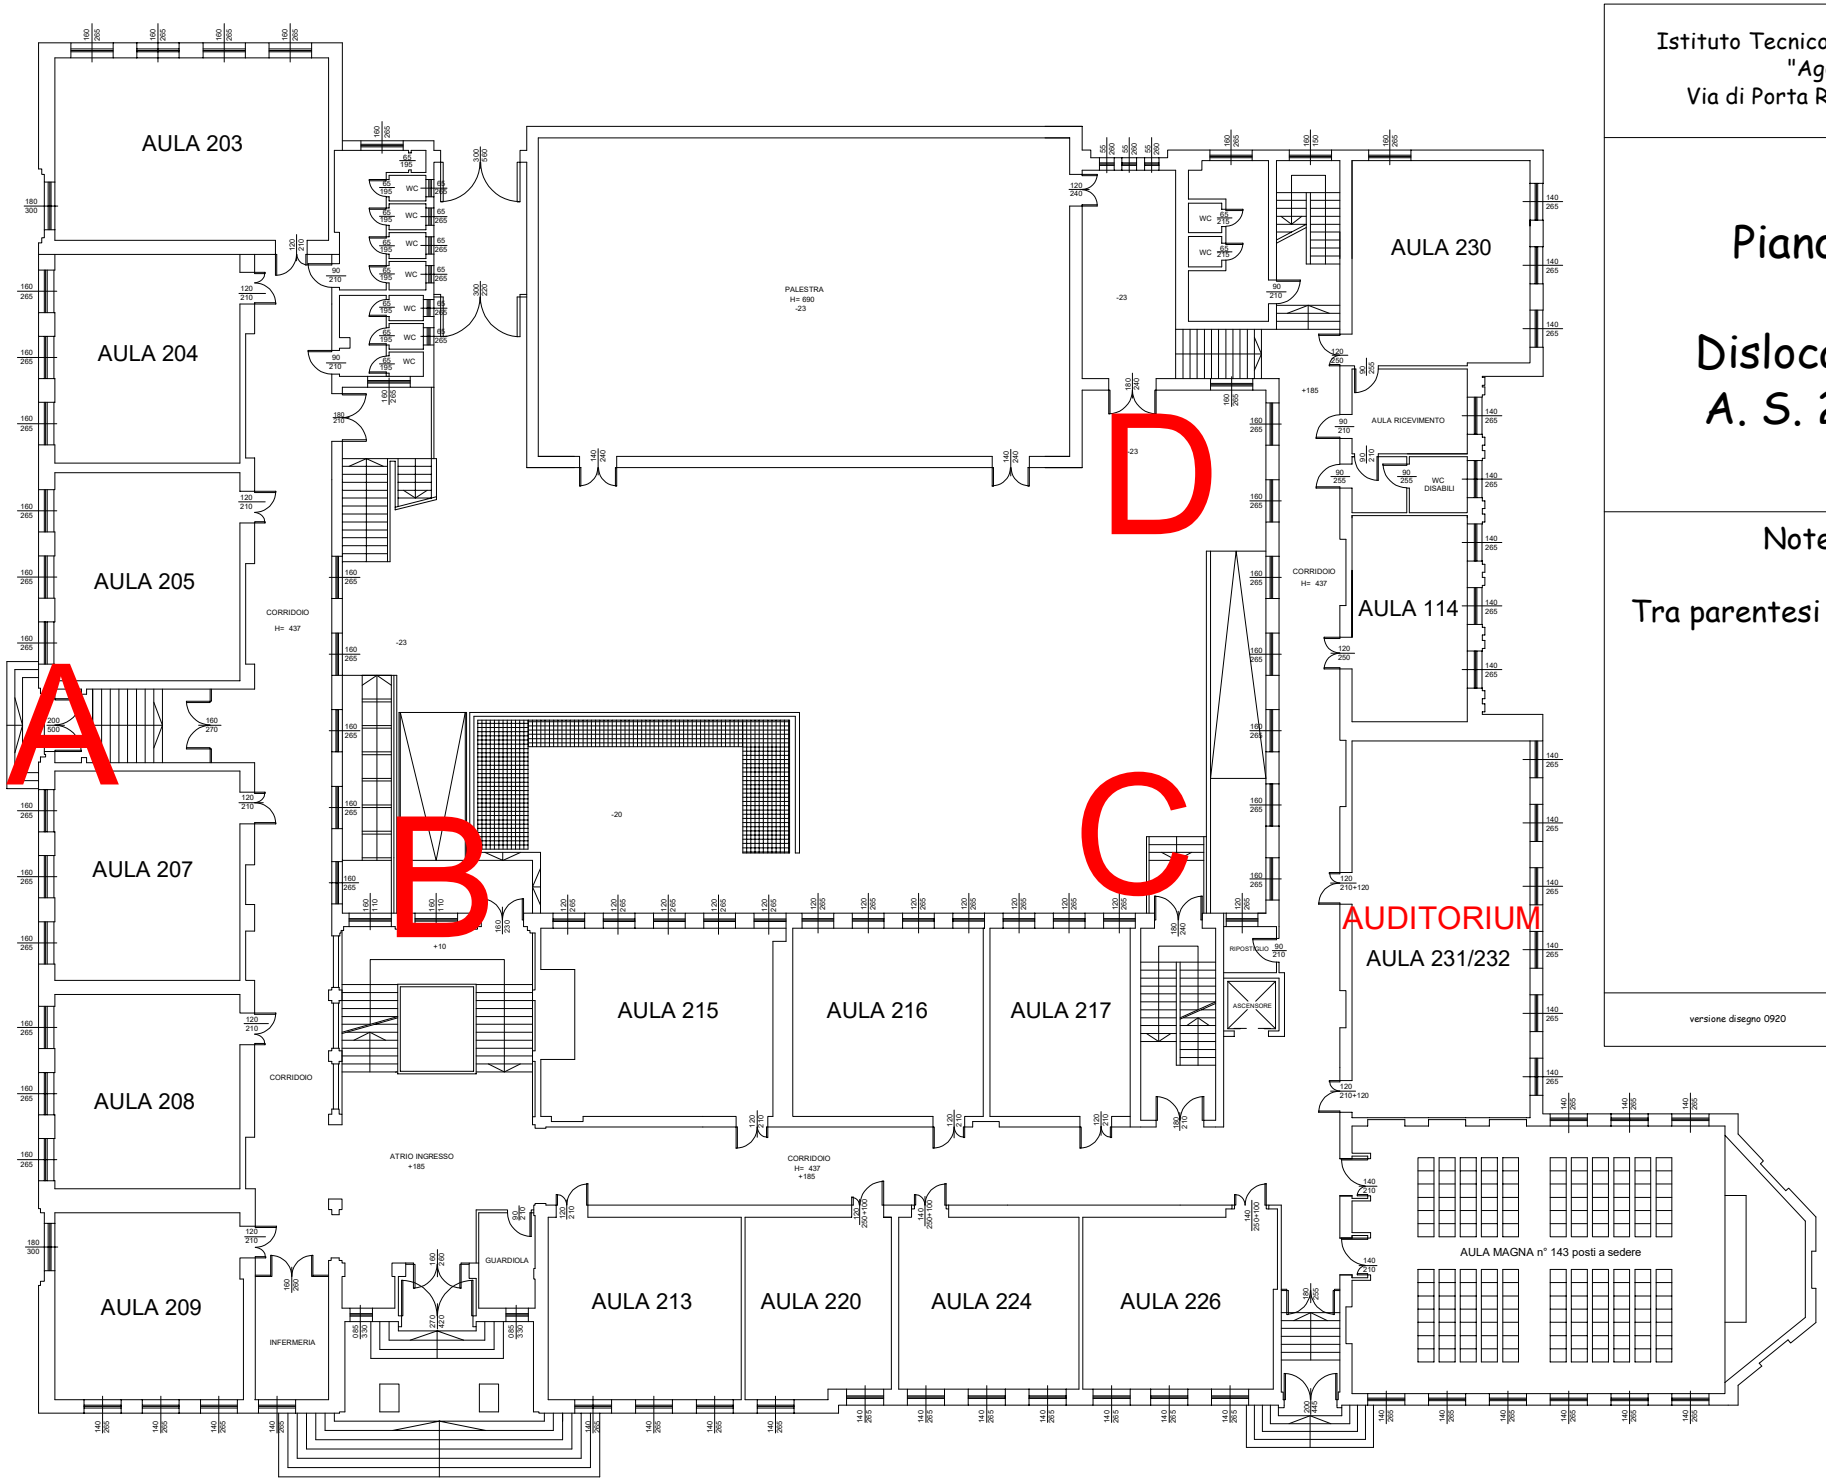

Istituto Tecnico Economico e Tecnologico
"Agostino Bassi"
Via di Porta Regale 2 - 26900 - Lodi

Piano rialzato

Dislocazione aule
A. S. 2024/2025

Note / Legenda

Tra parentesi il numero di studenti

versione disegno 0920